


APARTAMENTY KIELECKIE
Sp. z o.o.

ROMUALDA Sp. K.

Zagnańska 69B
25-558 Kielce

Budynek mieszkalny wielorodzinny
Kielce, ul. Romualda

ZAGOSPODAROWANIE

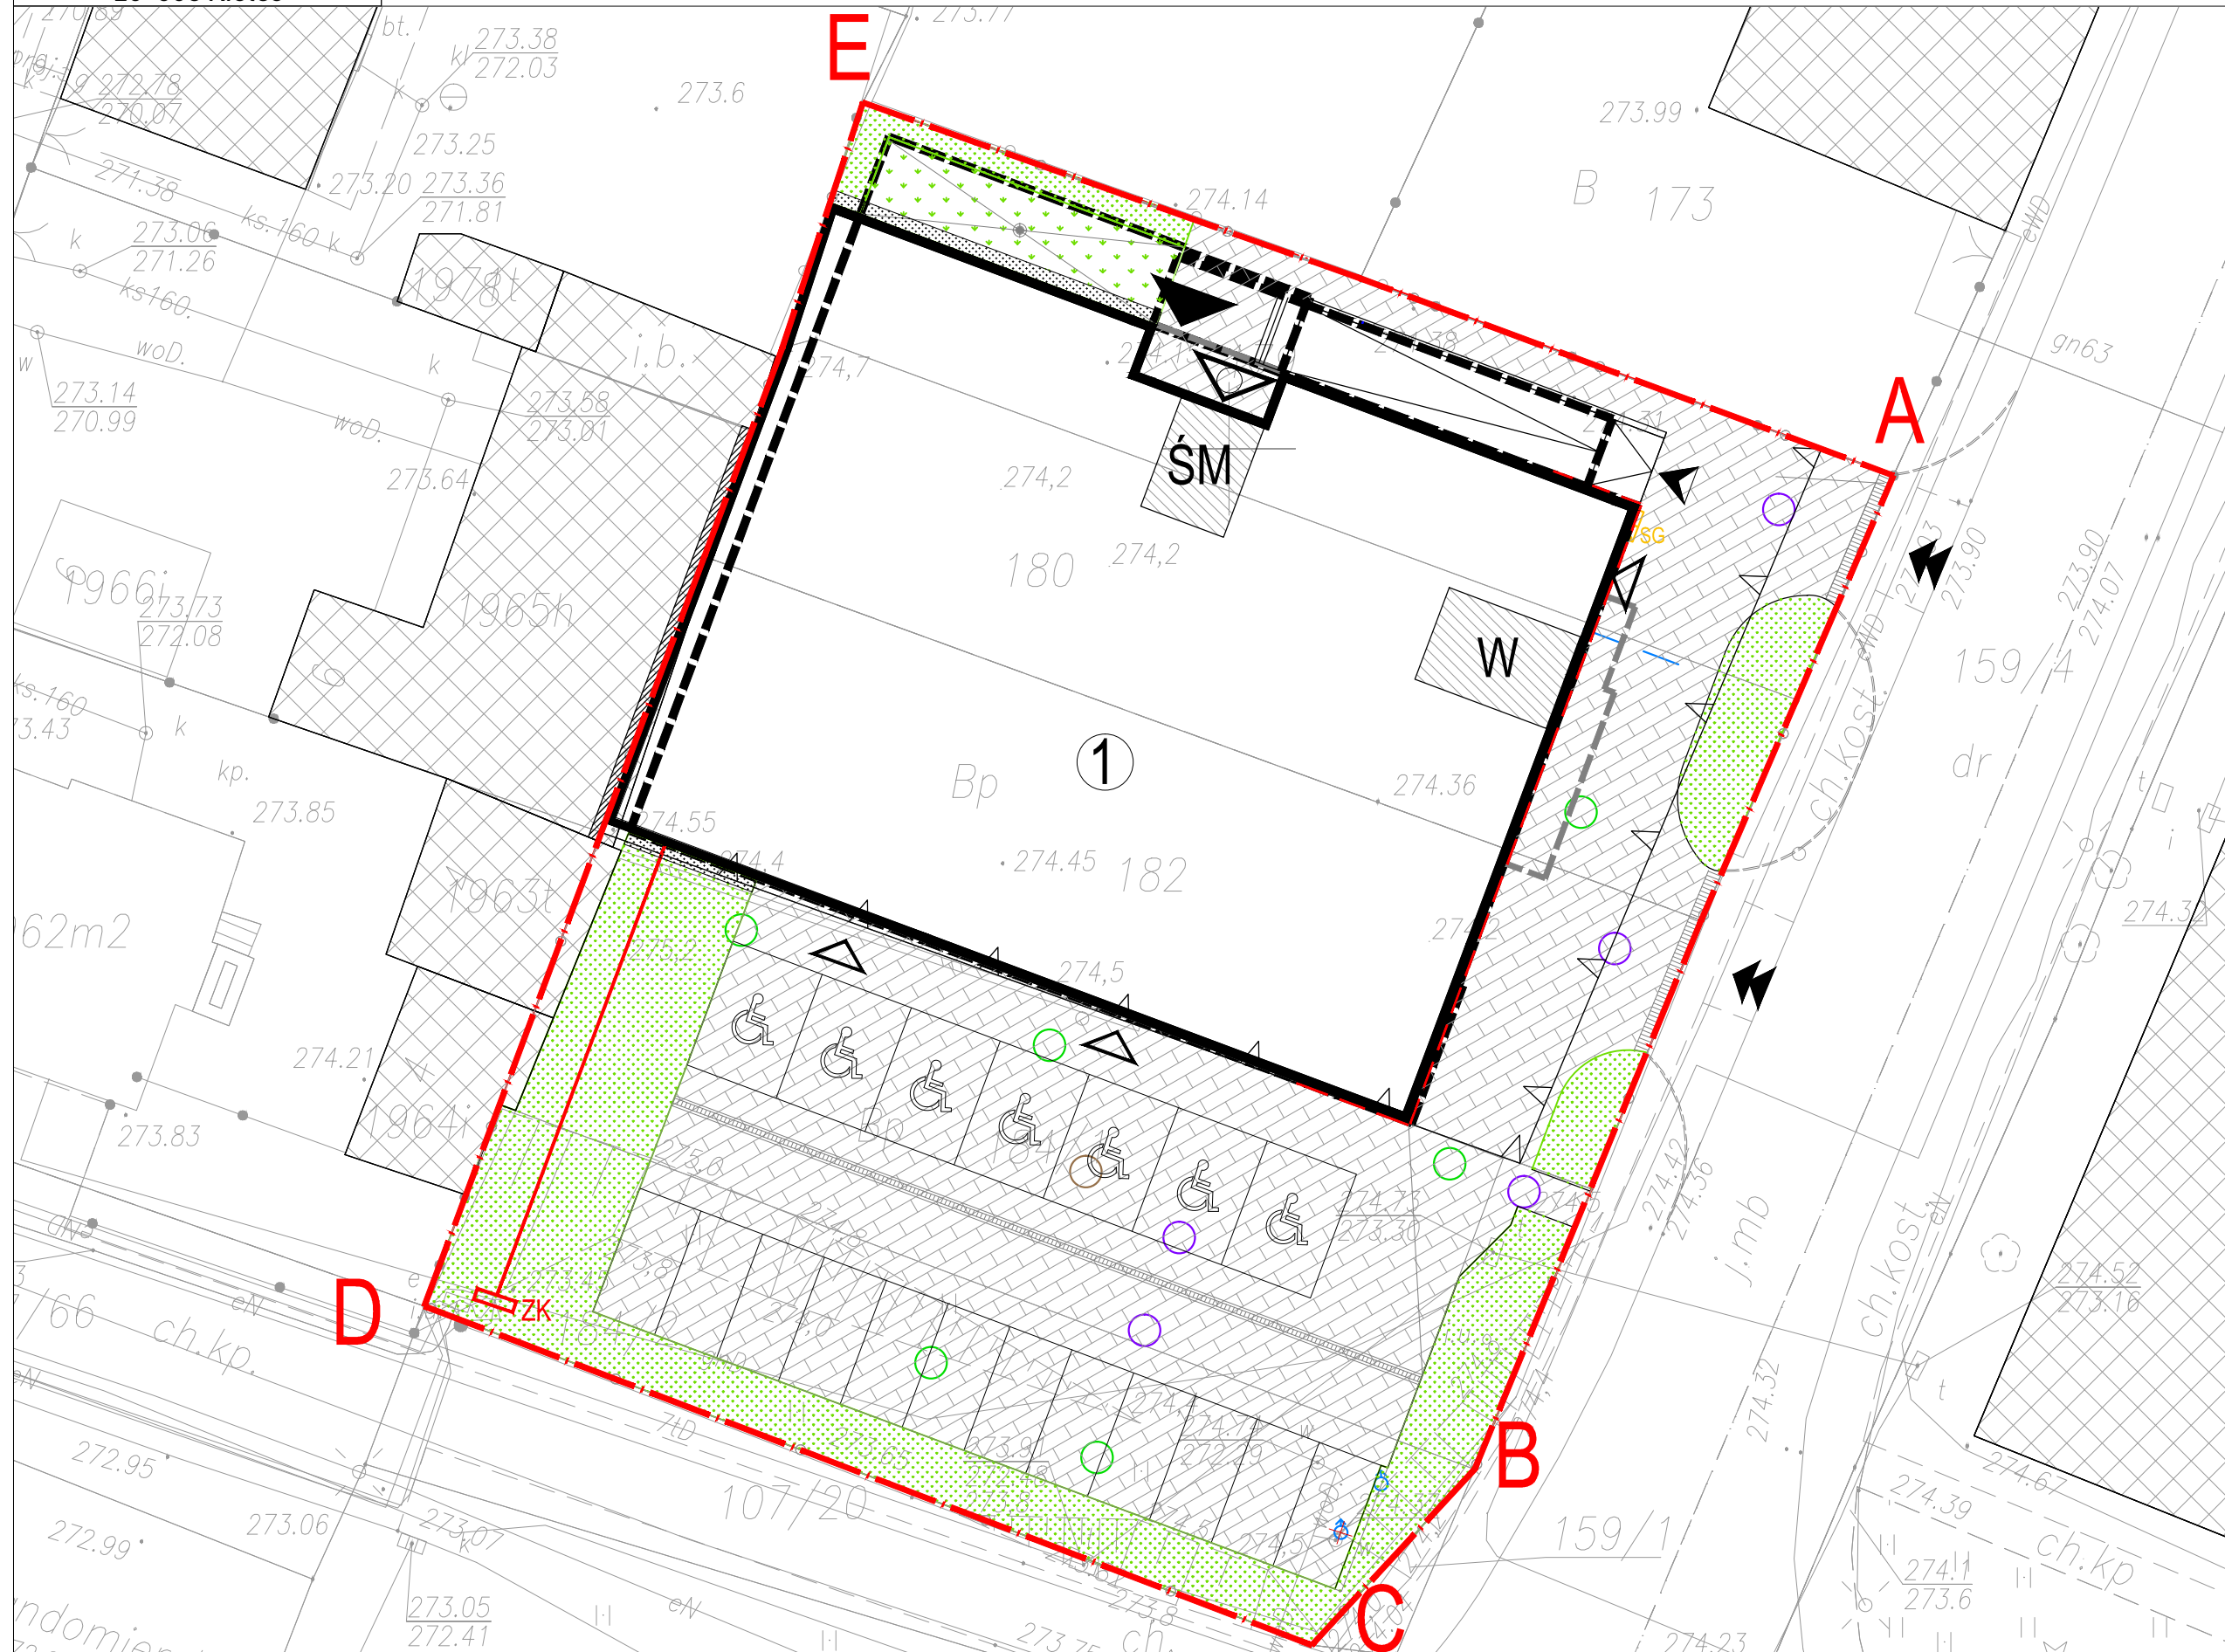

LEGENDA:

- NIEPRZEKRACZALNA LINIA ZABUDOWY
- LINIE ROZGRANICZAJĄCE TEREN INWESTYCJI
- PROJEKTOWANY BUDYNEK
- WEJŚCIE GŁÓWNE DO BUDYNKU
- WEJŚCIE DO ŚMIETNIKA
- WEJŚCIA DO LOKALU USŁUGOWEGO
- WJAZD DO GARAZU PODZIEMNEGO
- WJAZD TECHNICZNY
- PROJEKTOWANY WJAZD
- UTWARDZENIA
- TERENY BIOLOGICZNIE CZYNNE 100%
- TEREN BIOLOGICZNIE CZYNNE 50%
- WYMIENNIKOWNIA
- ŚMIETNIK
- OPASKA ZWIROWA
- ODWODNIENIE LINIOWE
- PROJEKTOWANE ZŁĄCZE KABLOWE
- PROJEKTOWANA SZAFKA GAZOWA
- PROJEKTOWANE WYBURZENIA / ELEMENTY DO USUNIĘCIA
- PROJEKTOWANA LOKALIZACJA HYDRANTU

SKALA 1:250

1. Powierzchnie pomieszczeń zgodnie z Polską Normą PN-ISO 9836:1997.
2. Na etapie projektu wykonawczego i w czasie realizacji obiektu, mogą wystąpić korekty w powierzchni lokalu, wymiarów pomieszczeń i układzie ścian.

Rysunek objęty prawami autorskimi firmy:
"Detan Spółka z ograniczoną odpowiedzialnością"



Projektant:
DETAN Sp. z o.o.
ul. Słowackiego 16
25-365 Kielce
tel. (+48)041 361 36 65